

# Krajský úřad Ústeckého kraje

Velká Hradební 3118/48, 400 02 Ústí nad Labem  
odbor dopravy a silničního hospodářství

Dle rozdělovníku

Datum: 13. června 2022  
Spisová značka: KUUK / 046302 / 2022 / 6  
Číslo jednací: KUUK / 091334 / 2022  
Vyřizuje/linka: Pavel Svoboda / 599

## VEŘEJNÁ VYHLÁŠKA

### Opatření obecné povahy

Krajský úřad Ústeckého kraje, odbor dopravy a silničního hospodářství (dále jen „Krajský úřad“), jako příslušný správní úřad ve věcech stanovení místní a přechodné úpravy provozu na pozemních komunikacích - silnicích I. třídy dle ustanovení § 77 odst. 1 písm. b a § 124 odst. 4 písm. b zákona č. 361/2000 Sb., o provozu na pozemních komunikacích a o změnách některých zákonů (zákon o silničním provozu), ve znění pozdějších předpisů (dále jen „zákon o silničním provozu“), na základě předchozího projednání a odsouhlasení Krajského ředitelství policie Ústeckého kraje, Územního odboru Děčín, Dopravního inspektorátu (dále jen „Krajského ředitelství policie“) ze dne 15. 4. 2020 pod č.j. KRPU-56661-1/ČJ-2020-040206

**stanovuje místní úpravu provozu na pozemních komunikacích, spočívající v osazení nového či posunutí stávajícího svislého dopravního značení + vyznačení nového vodorovného dopravního značení v přesné specifikaci a umístění dle připojených příloh**

**Silnice:** I/9

**Lokalita:** Obec Dolní Podluží, provozní staničení km 97,045 + 97,364

**Důvod:** Úprava stávajících přechodů pro chodce na silnici č. I/9 v obci Dolní Podluží, jelikož jejich současná podoba a umístění neodpovídá platné legislativě + související přemístění nevhodně umístěné autobusové zastávky v lokalitě „U kina“ – zvýšení bezpečnosti provozu

**Navrhovatel:** Obec Dolní Podluží, IČ: 00261271,  
se sídlem Dolní Podluží č.p. 6, PSČ 407 55

**Návrh:** Lokalita v km 97,045 – přemístění SDZ č. IP 6 „Přechod pro chodce“ + doplnění SDZ č. A 11 „Přechod pro chodce“ + zřízení VDZ č. V 15 „Nápis na vozovce“ + č. V 12e „Bílá klikatá čára“ + č. V 7a „Přechod pro chodce“

Lokalita v km 97,364 – přemístění SDZ č. IP 6 „Přechod pro chodce“ + č. IJ 4b „Označnick zastávky“ + zřízení VDZ č. V 11a „Zastávka autobusu nebo trolejbusu“ + č. V 12a „Žlutá klikatá čára“ + č. V 7a „Přechod pro chodce“ + č. V 2b „Podélná čára přerušovaná“ + č. V 4 „Vodící čára“

**Název akce:** „Dolní Podluží – přechod přes I/9“ (zakázka č. 1859)

**Název přílohy:** 7x výkres s vyznačením nového stavu trvalého dopravního značení

### **při dodržení těchto podmínek:**

1. Rozměry, provedení, osazení či vyznačení předmětného dopravního značení či zařízení musí být v souladu s Vyhláškou č. 294/2015 Sb., kterou se provádějí pravidla provozu na pozemních komunikacích, v souladu s ČSN EN 12899-1 a dále v souladu s technickými podmínkami TP 65 – Zásady pro dopravní značení na pozemních komunikacích.
2. Výrobu, osazení či vyznačení předmětného dopravního značení bude zajišťovat prostřednictvím odborné firmy na své náklady navrhovatel, a to v dohodě s majetkovým správcem silnice I. třídy č. I/9, tj. Ředitelství silnic a dálnic ČR, Správa Chomutov.
3. Příslušná místní úprava provozu bude provedena nejdříve po až nabytí účinnosti tohoto Opatření obecné povahy.

## **ODŮVODNĚNÍ**

Krajský úřad Ústeckého kraje, obdržel podnět na přeznačení dotčené silnice I. třídy.

Oznámení o návrhu opatření obecné povahy s návrhem na změnu místní úpravy provozu na silnici I. třídy bylo formou veřejné vyhlášky vyvěšeno na úředních deskách příslušných úřadů po správním řádem předepsanou dobu 15 dnů. Rozhodným termínem vyvěšení z hlediska řádného doručení předmětného návrhu opatření obecné povahy byl termín vyvěšení na úřední desce Krajského úřadu Ústeckého kraje. Oznámení bylo vyvěšeno dne 1. 4. 2022, sejmuto dne 18. 4. 2022.

K návrhu opatření obecné povahy nebyly v zákonné lhůtě 30 dnů od data zveřejnění na úřední desce uplatněny žádné připomínky nebo námítky.

**V souladu s § 173, odst. 1 správního řádu a podle § 77 odst. 1 písm. a) zákona o silničním provozu se proto dnešním dnem stanovuje místní úprava provozu na pozemních komunikacích - silnici I. třídy a spočívající ve změnách svislého, vodorovného dopravního značení nebo zařízení dle uvedené specifikace.**

## **POUČENÍ**

V souladu s § 173, odst. 2 správního řádu nelze proti opatření obecné povahy podat opravný prostředek.

**V souladu s ustanovením § 172 a 173 Zákona č. 500/2004 Sb., správní řád, je toto Opatření obecné povahy vyvěšeno na dobu 15 dnů.**

Otisk úředního razítka

Mgr. Petra Kudrnová  
vedoucí oddělení pozemních komunikací

**Přílohy: - 7x výkres s vyznačením nového stavu trvalého dopravního značení**

Na úřední desce příslušného úřadu, vyvěšeno dne: ..... sejmuto dne: .....  
(razítko, podpis orgánu, který potvrzuje vyvěšení a sejmnutí oznámení)

**Na úřední desce vyvěsí:**

- Krajský úřad Ústeckého kraje, Velká Hradební 3118/48, 400 02 Ústí nad Labem (termín vyvěšení na této desce je rozhodný z hlediska řádného doručení předmětného opatření obecné povahy)
- Obecní úřad Dolní Podluží, Dolní Podluží 6, PSČ 407 55

**Po nabytí právní moci obdrží:**

**Navrhovatel k realizaci:**


- Obec Dolní Podluží, IČ: 00261271,  
se sídlem Dolní Podluží č.p. 6, PSČ 407 55

**Dotčený orgán na vědomí:**

- Policie ČR, Krajské ředitelství Policie Ústeckého kraje,  
Územní odbor Děčín - dopravní inspektorát,  
Husovo náměstí 111, 405 02 Děčín

**Majetkový správce na vědomí:**

- Ředitelství silnic a dálnic ČR, Správa Chomutov,  
Kochova 3975, 430 01 Chomutov

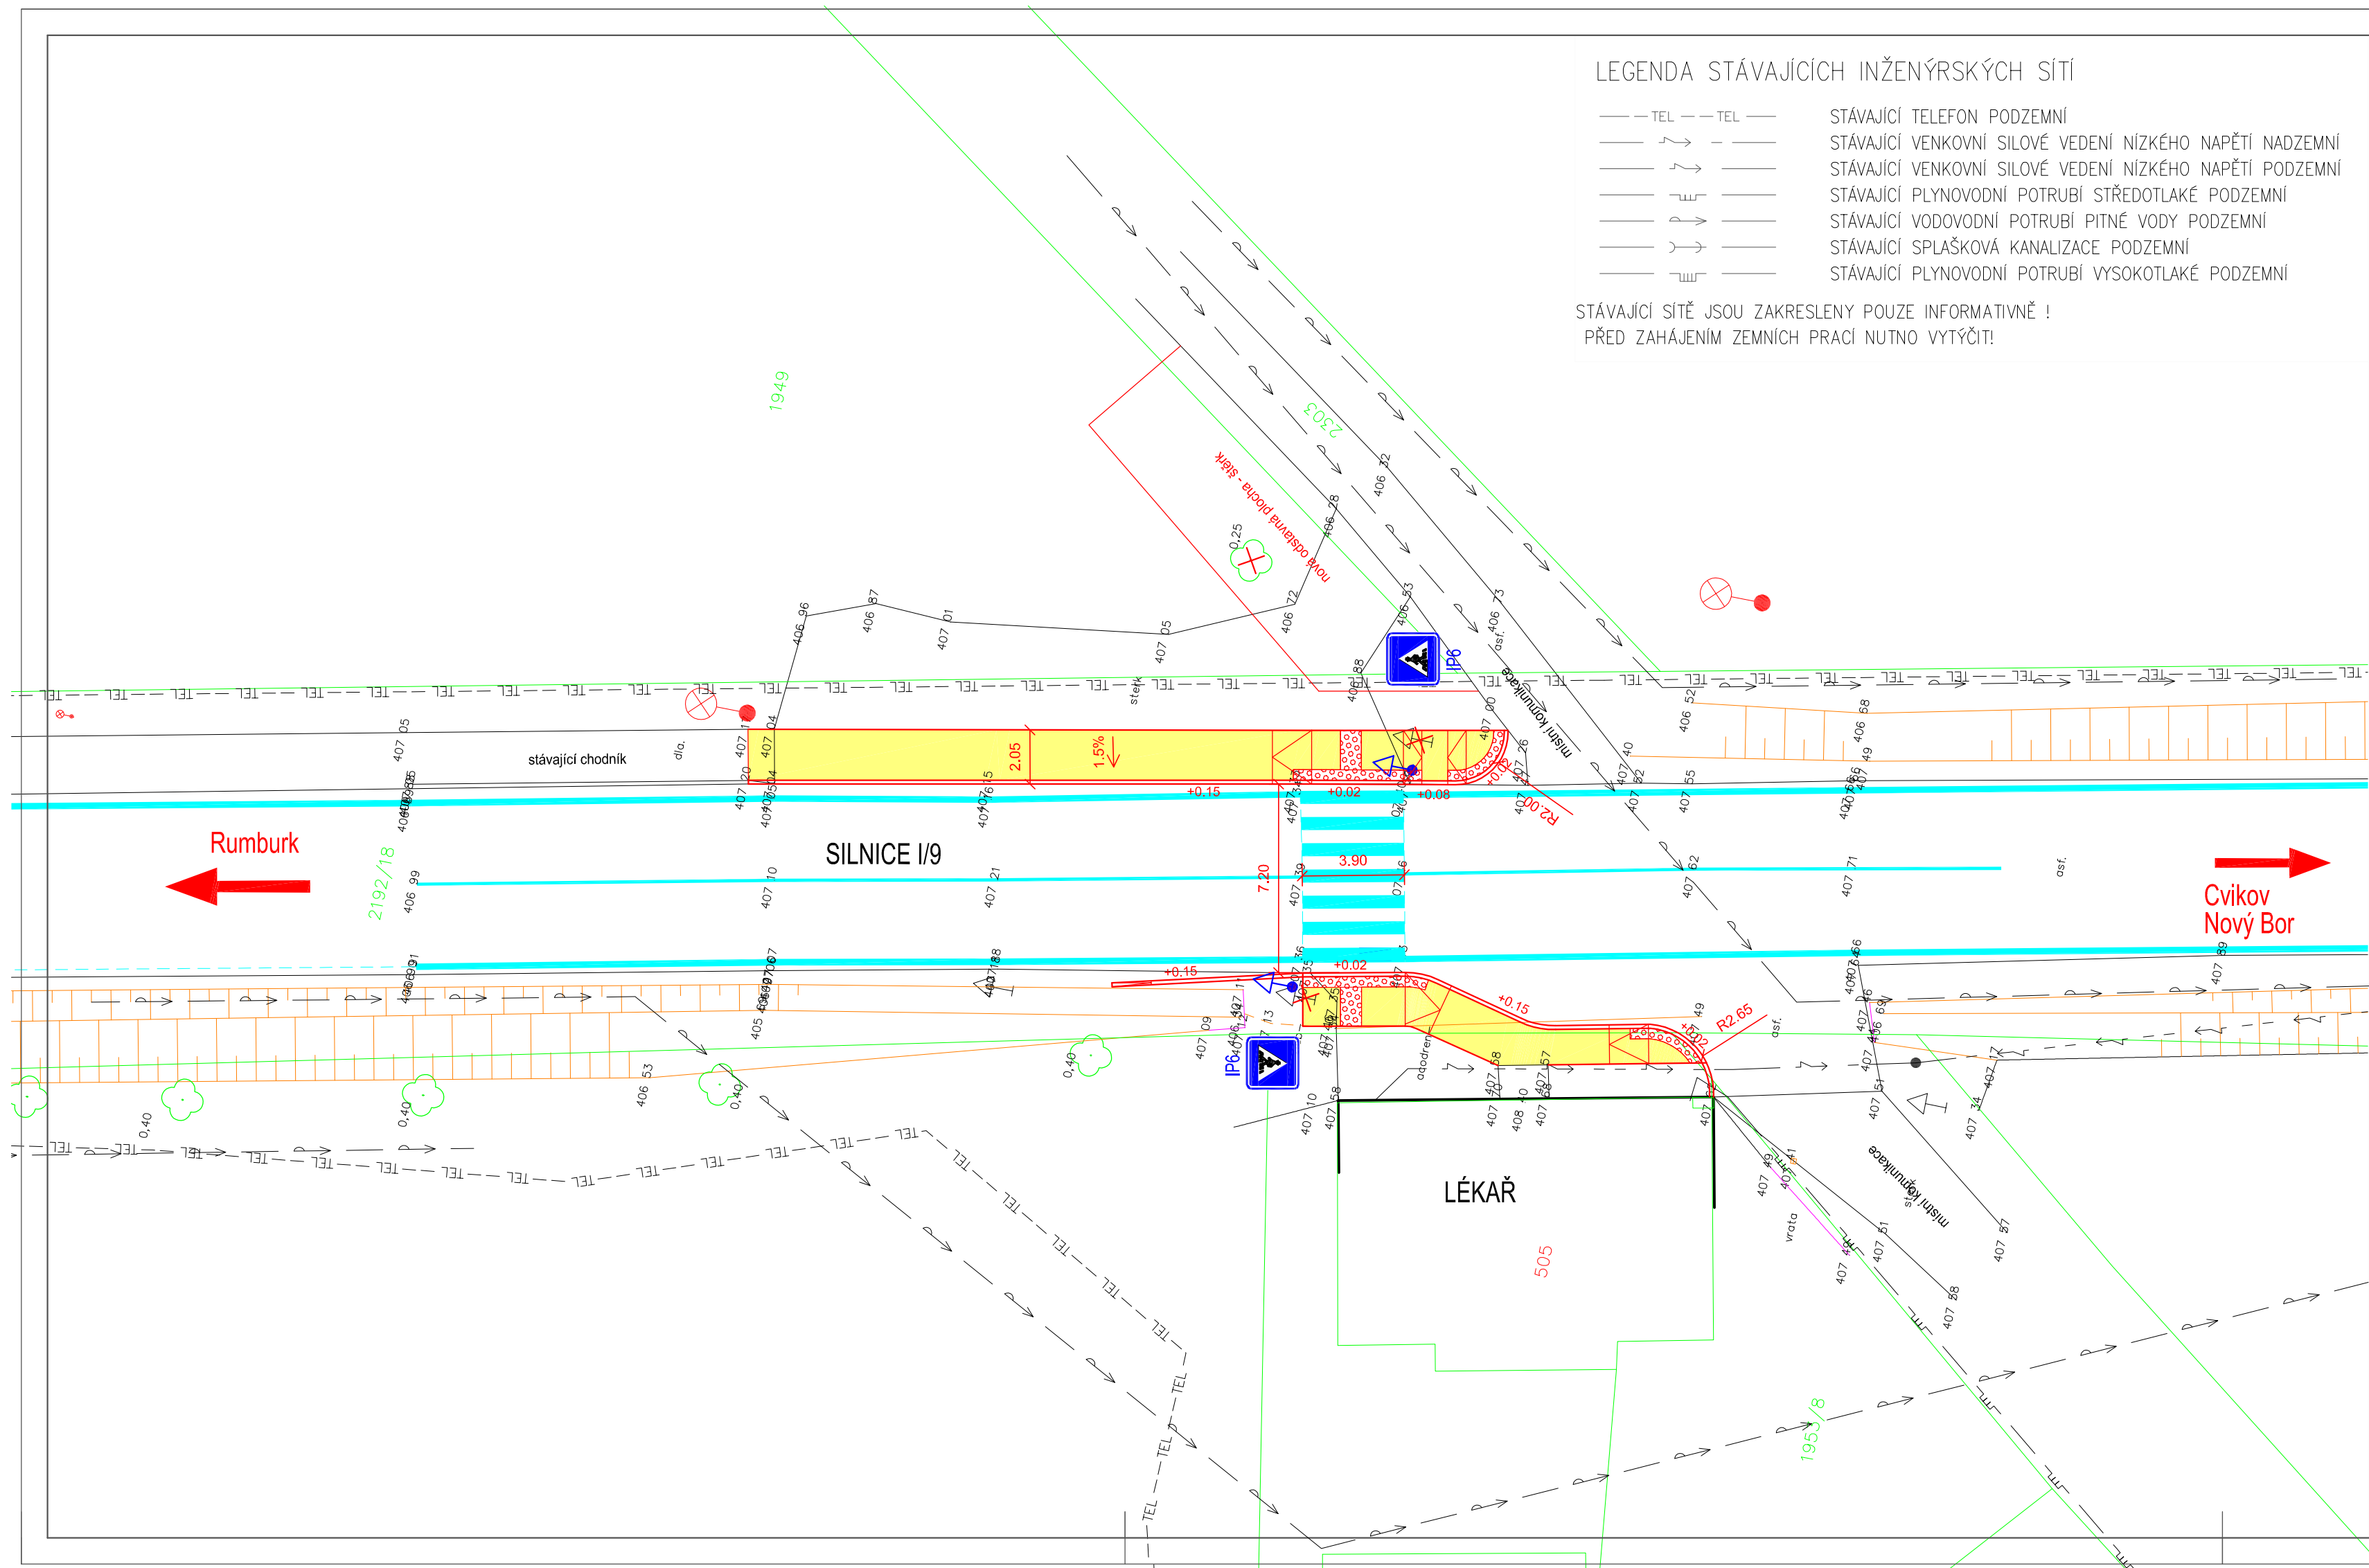

**LEGENDA STÁVAJÍCÍCH INŽENÝRSKÝCH SÍTÍ**

--- TEL --- TEL ---	STÁVAJÍCÍ TELEFON PODZEMNÍ
— } —	STÁVAJÍCÍ VENKOVNÍ SILOVÉ VEDENÍ NÍZKÉHO NAPĚTÍ NADZEMNÍ
— } —	STÁVAJÍCÍ VENKOVNÍ SILOVÉ VEDENÍ NÍZKÉHO NAPĚTÍ PODZEMNÍ
— P —	STÁVAJÍCÍ PLYNOVODNÍ POTRUBÍ STŘEDOTLAKÉ PODZEMNÍ
— P —	STÁVAJÍCÍ VODOVODNÍ POTRUBÍ PITNÉ VODY PODZEMNÍ
— P —	STÁVAJÍCÍ SPLAŠKOVÁ KANALIZACE PODZEMNÍ
— P —	STÁVAJÍCÍ PLYNOVODNÍ POTRUBÍ VYSOKOTLAKÉ PODZEMNÍ

STÁVAJÍCÍ SÍTĚ JSOU ZAKRESLENY POUZE INFORMATIVNĚ !  
PŘED ZAHÁJENÍM ZEMNÍCH PRACÍ NUTNO VYTÝČIT!

**LEGENDA :**


- Chodník - betonová zámková dlažba 100 x 200 x 60, odstín přírodní
- Doplnění konstrukce vozovky - asfaltový povrch
- Dlažba s hmatovou úpravou tl.0,06, 100 x 200, odstín červená
- Zatravnění
- Štěrkodř
- Silniční obruba 150/300/1000
- Sadová obruba 50/250/500(1000)
- Stávající vodorovné dopravní značení
- Nové vodorovné dopravní značení
- Hranice pozemků
- Proslučovaná hranice pozemků
- IP6 Nové svislé dopravní značení
- ↑ Stávající svislé dopravní značení

**DOKUMENTACE PRO SPOLEČNÉ POVOLENÍ STAVBY - SO 101 CHODNÍK**

**POZNÁMKA :**

Materiálová specifikace dle NV č.163/2002 Sb., kterým se stanoví technické požadavky na vybrané stavební výrobky  
TN TZÚS 12.03.04 až 06 - Technický návod pro materiály a zařízení užívané k realizaci bezbariérových úprav

SOUŘADNÝ SYSTÉM: S-JTSK  
VÝŠKOVÝ SYSTÉM: Bpv

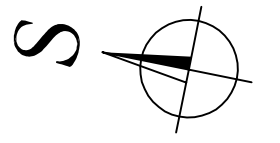

Ing.Martina HŘEBŘINOVÁ  
PROJEKCE, IČO 738 42 346

zodpovědný projektant:	Ing.M.Hřebřinová		
vypracoval:			
objednatel:	Obec Dolní Podluží, Dolní Podluží č. p. 6, 407 55 Dolní Podluží, IČO 00261271		
akce:	DOLNÍ PODLUŽÍ - PŘECHOD PŘES I/9	čísl.zak.:	1859
		stupeň:	DUR/DSP
		datum:	07/2019
		měřítko:	1:200
příloha:	KOORDINAČNÍ SITUACE - ČÁST II	čísl.výkr.	čísl.soupr.
		C. - 3.b	

