
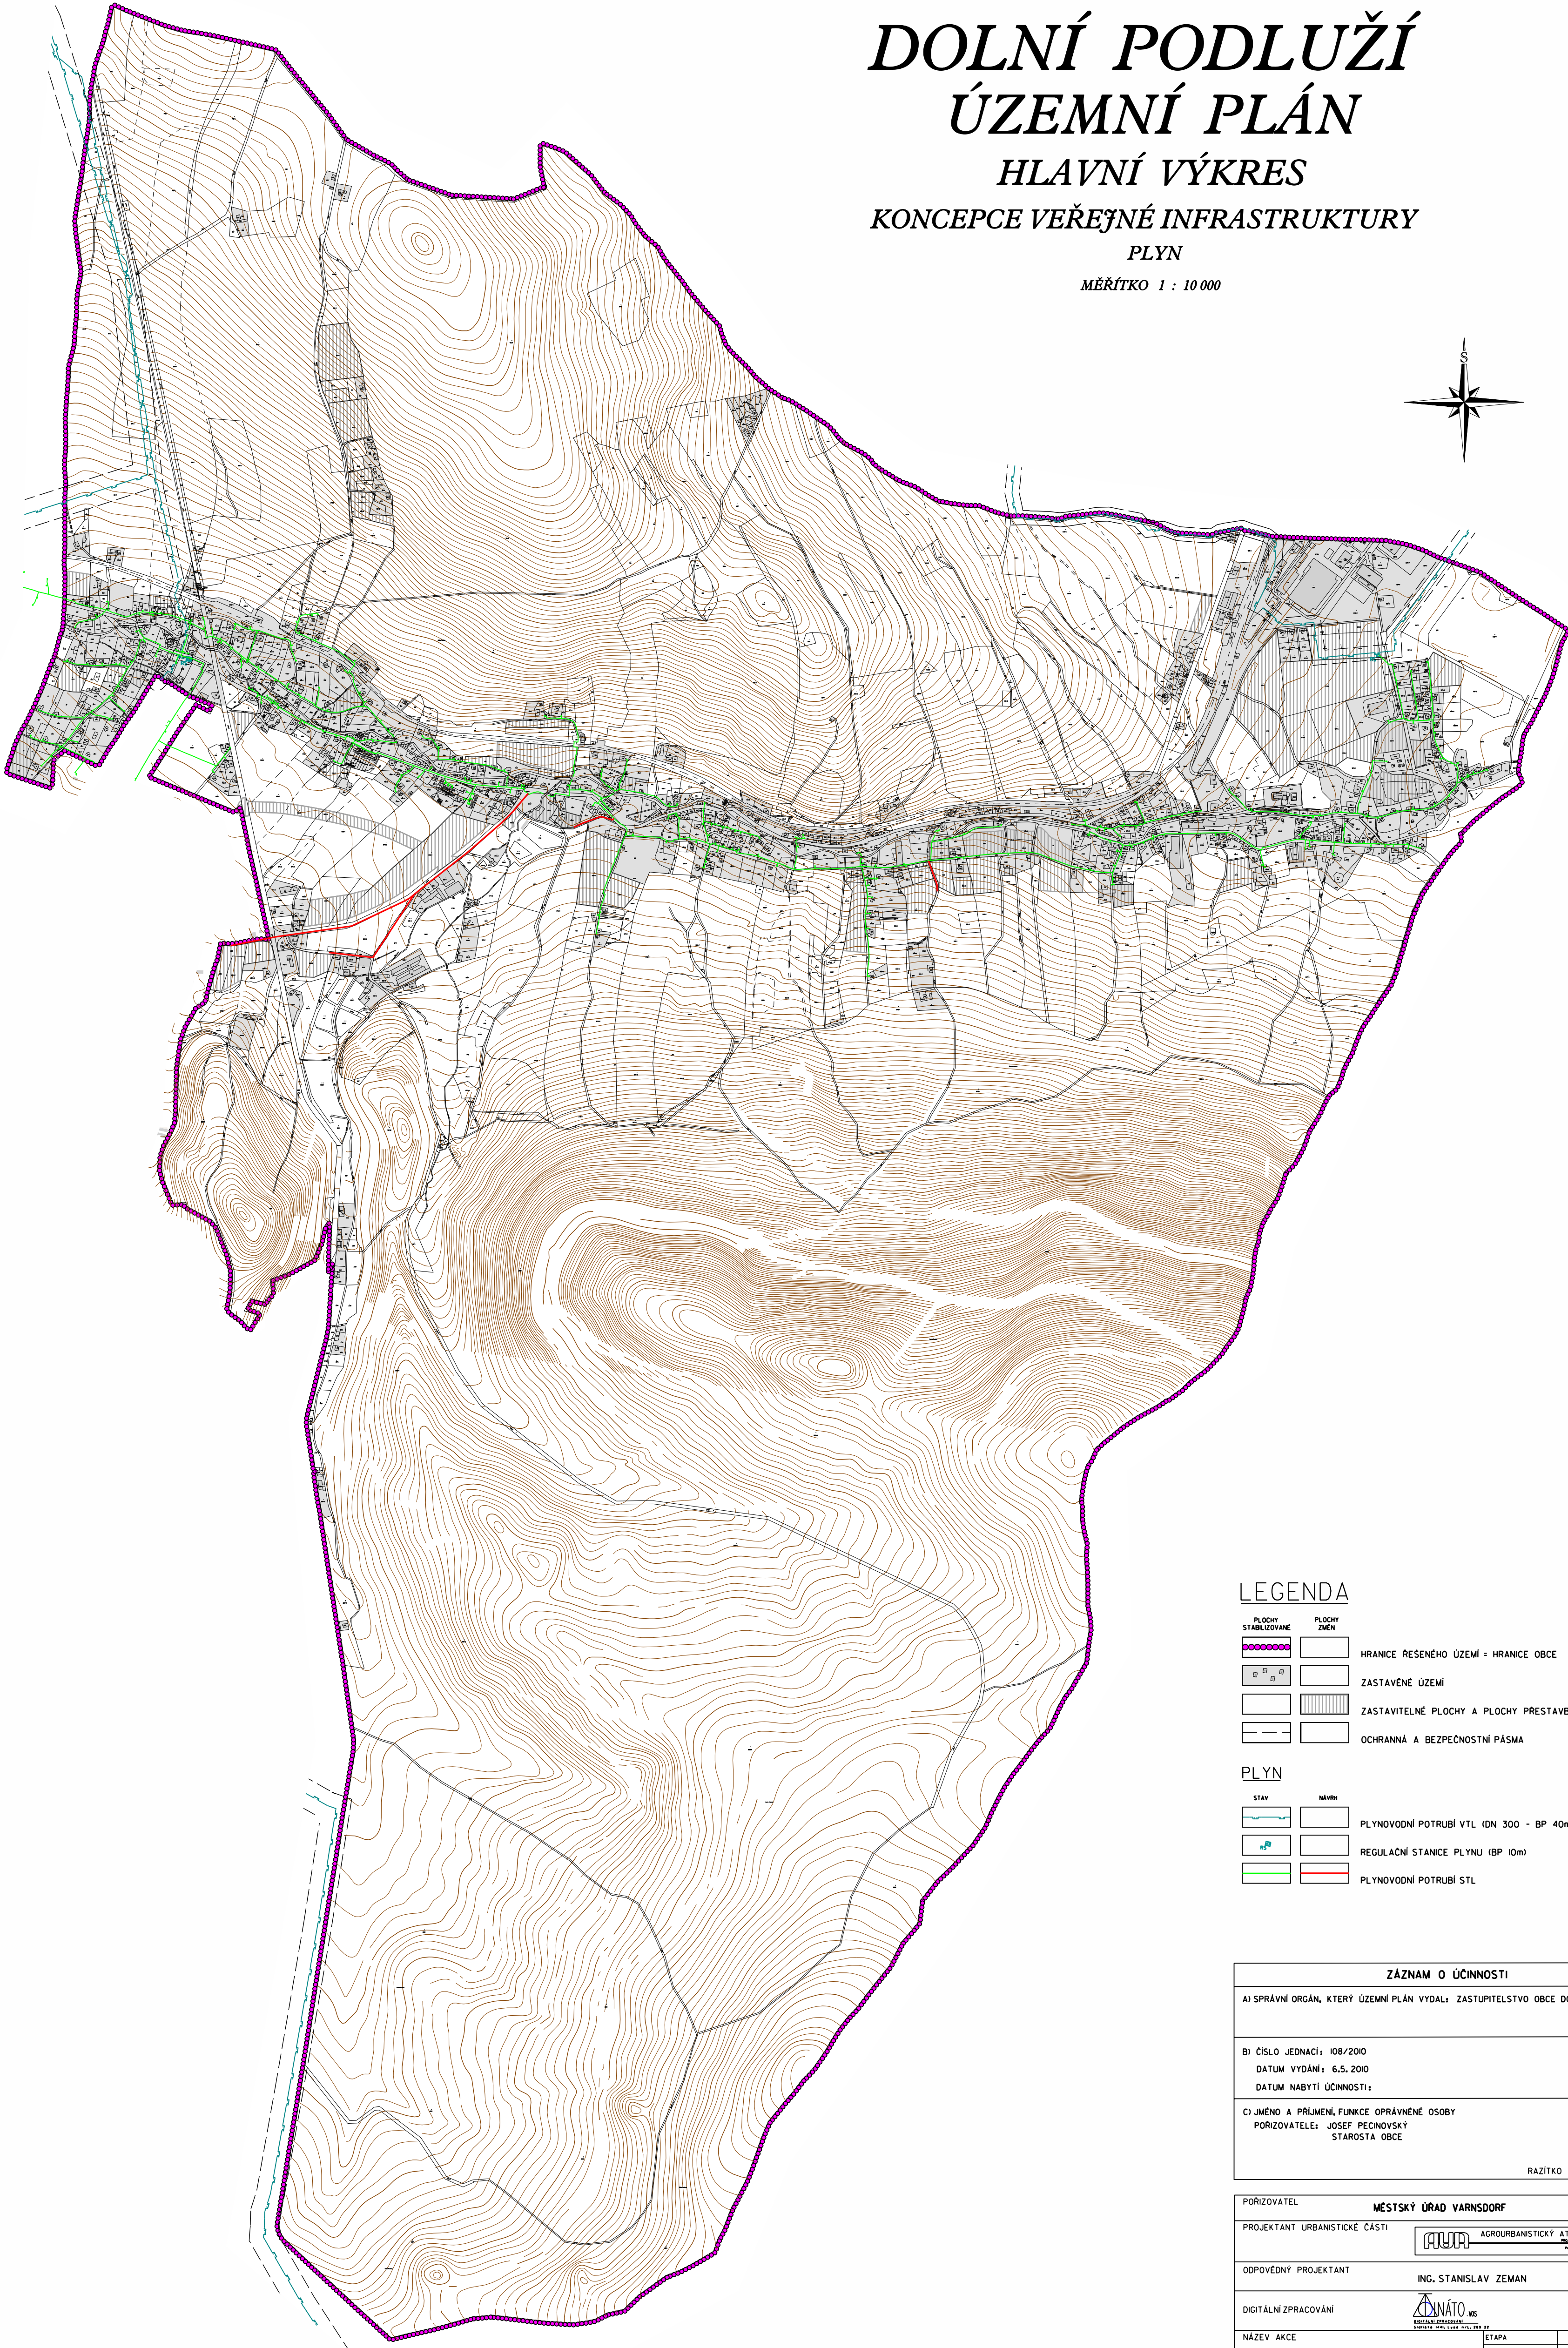


DOLNÍ PODLUŽÍ
ÚZEMNÍ PLÁN
HLAVNÍ VÝKRES
KONCEPCE VEŘEJNÉ INFRASTRUKTURY
PLYN
MĚŘÍTKO 1 : 10 000

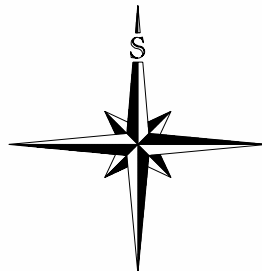

LEGENDA

- | | | |
|--|--|--|
| | | HRANICE REŠENÉHO ÚZEMÍ = HRANICE OBCE |
| | | ZASTAVĚNÉ ÚZEMÍ |
| | | ZASTAVITELNÉ PLOCHY A PLOCHY PŘESTAVBY |
| | | OCHRANNÁ A BEZPEČNOSTNÍ PÁSMA |

PLYN

- | | | |
|--|--|--|
| | | PLYNOVODNÍ POTRUBÍ VTL (DN 300 - BP 40m) |
| | | REGULAČNÍ STANICE PLYNU (BP 10m) |
| | | PLYNOVODNÍ POTRUBÍ STL |

ZÁZNAM O ÚČINNOSTI	
A) SPRÁVNÍ ORGÁN, KTERÝ ÚZEMNÍ PLÁN VYDAL: ZASTUPITELSTVO OBCE DOLNÍ PODLUŽÍ	
B) ČÍSLO JEDNACI: 108/2010 DATUM VYDÁNÍ: 6.5. 2010 DATUM NABYTÍ ÚČINNOSTI:	
C) JMÉNO A PRŮJEMNÉ FUNKCE OPRÁVNĚNÉ OSOBY PORIZOVATEL: JOSEF PECNOVSKÝ STAROSTA OBCE	
RAZÍTKO A PODPIS	

PORIZOVATEL		MĚSTSKÝ ÚŘAD VARNSDORF	
PROJEKTANT URBANISTICKÉ ČÁSTI		 AGROURBANISTICKÝ ATÉLIER Ing. Stanislav Zeman	
ODPOVĚDNÝ PROJEKTANT		ING. STANISLAV ZEMAN	
DIGITÁLNÍ ZPRACOVÁNÍ			
NÁZEV AKCE		ETAPA	
OBEC DOLNÍ PODLUŽÍ ÚZEMNÍ PLÁN		DATUM	05/2010
		MĚŘÍTKO	1:10 000
		FORMÁT	A0
NÁZEV VÝKRESU		ČÍSLO VÝKRESU	
KONCEPCE VEŘEJNÉ INFRASTRUKTURY - PLYN			
ČÁST DOKUMENTACE			
GRAFICKÁ ČÁST ÚZEMNÍHO PLÁNU		9	