
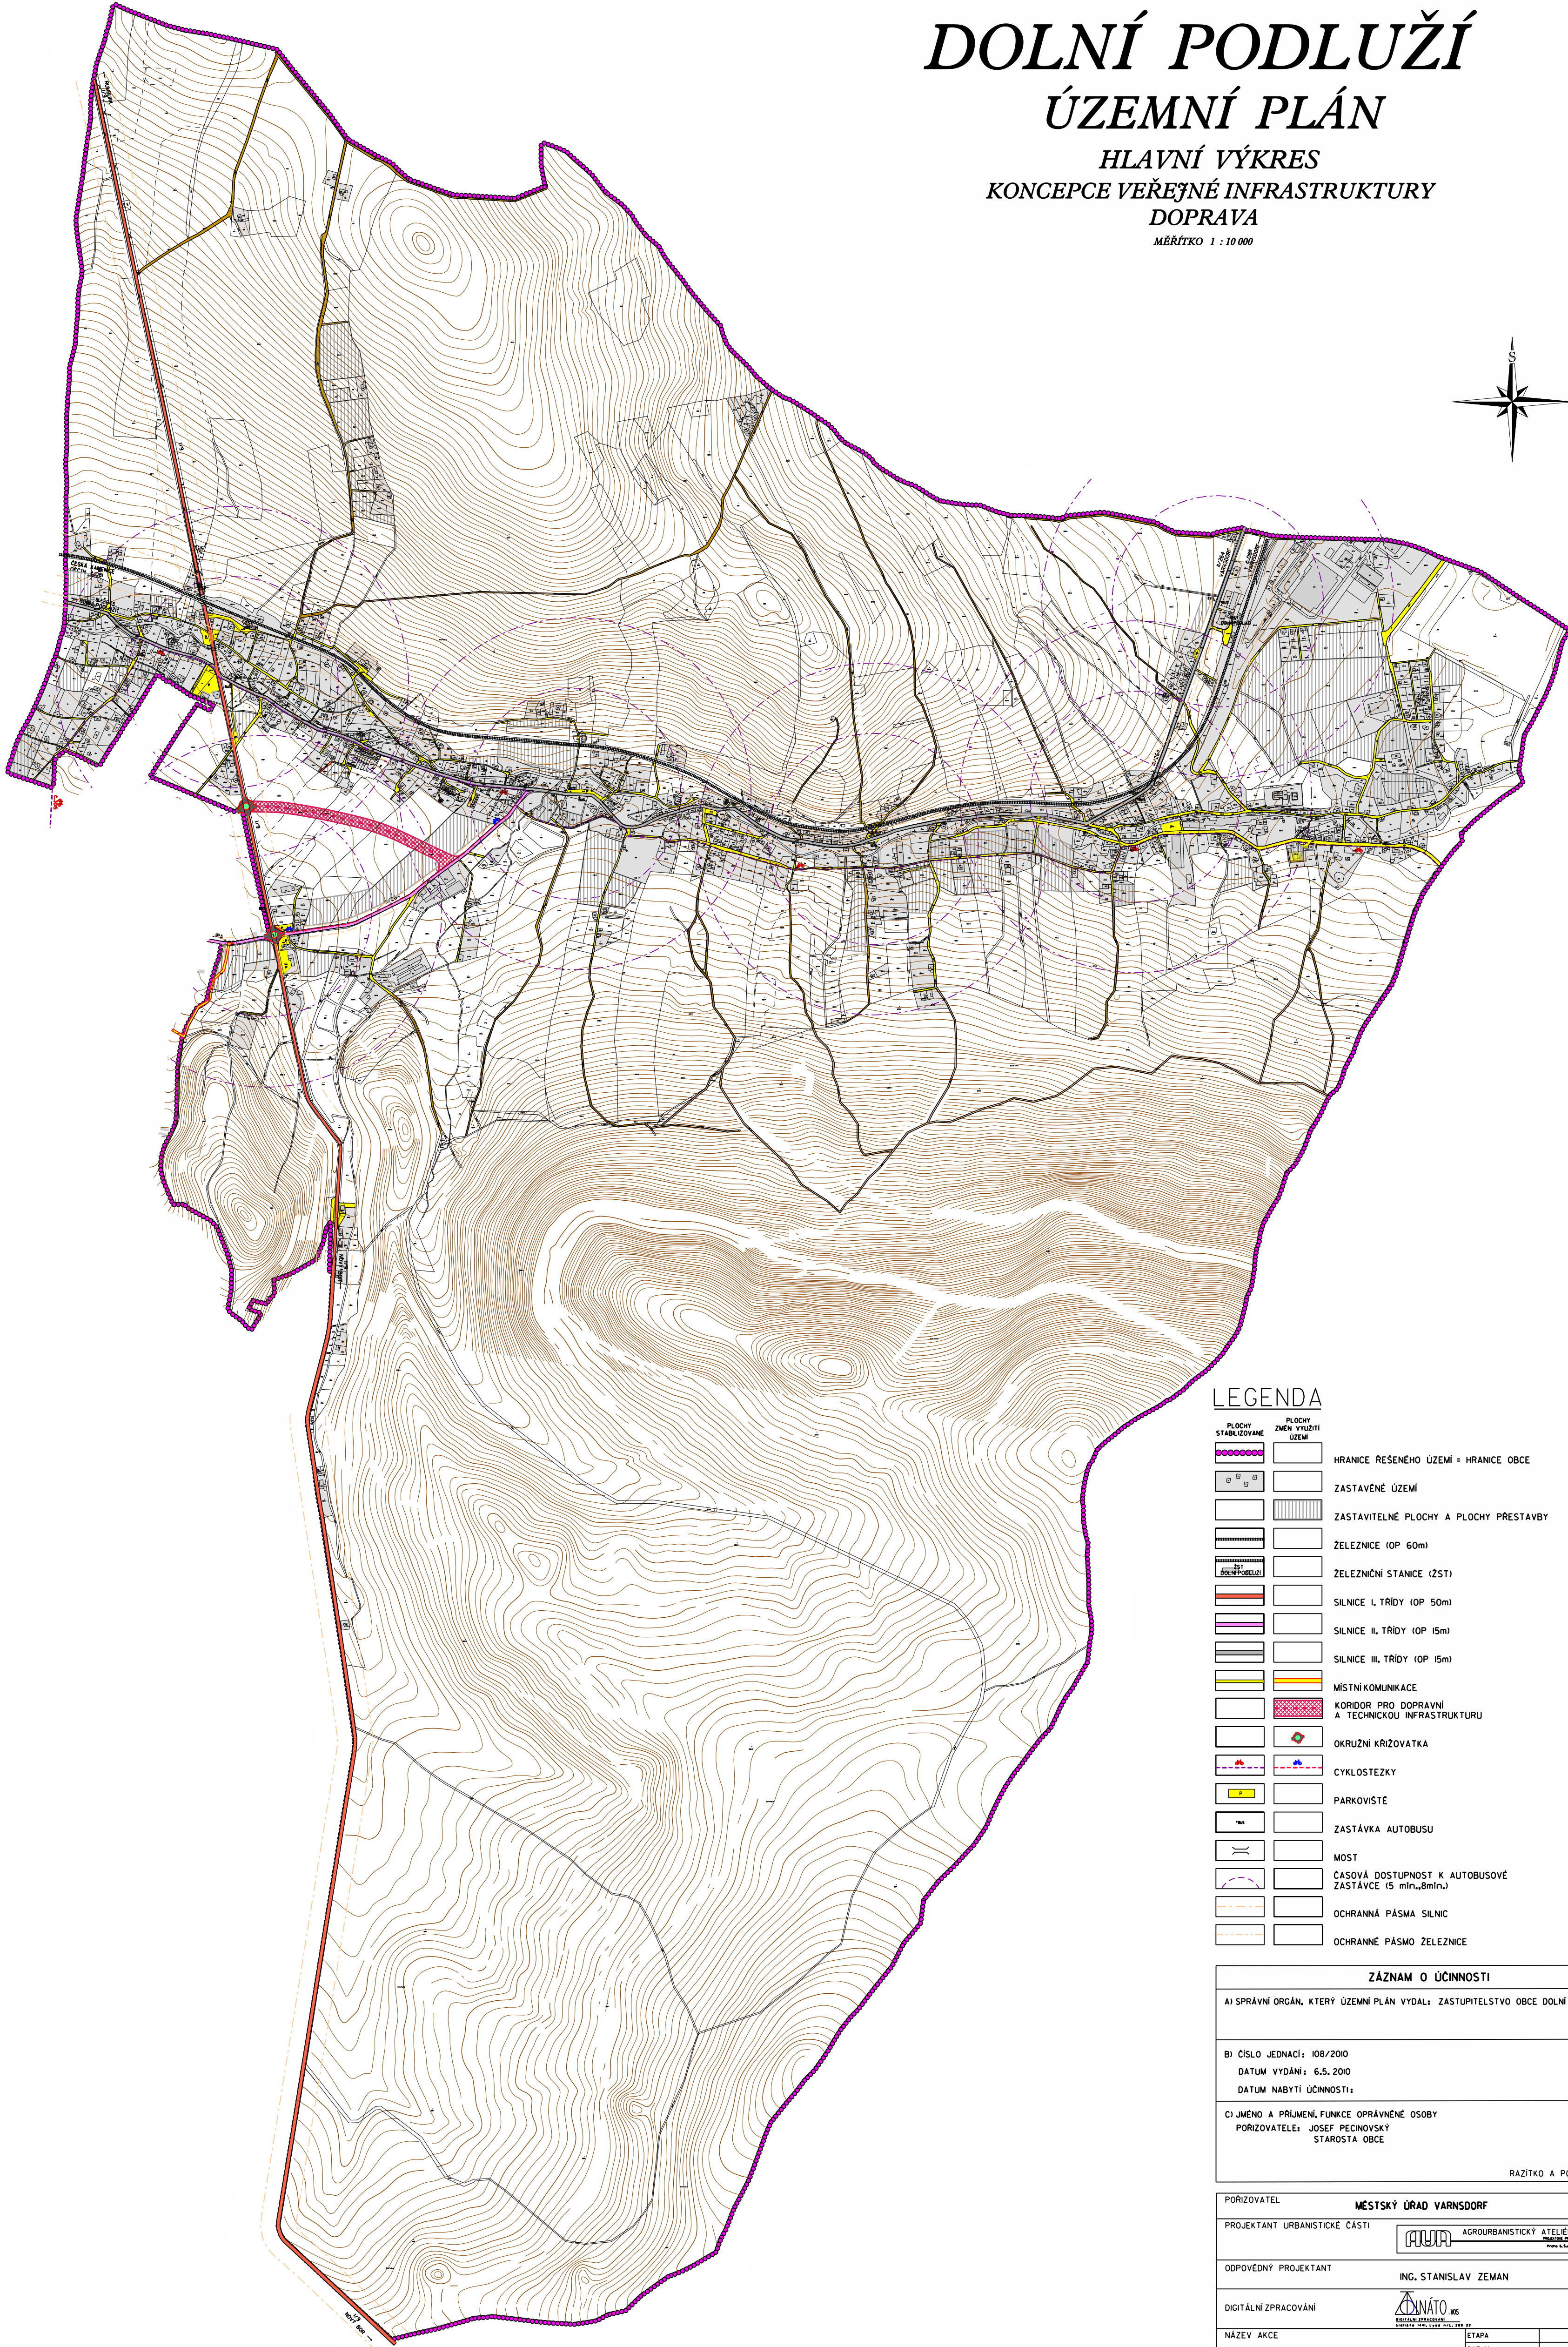


DOLNÍ PODLUŽÍ

ÚZEMNÍ PLÁN

HLAVNÍ VÝKRES
KONCEPCE VEŘEJNÉ INFRASTRUKTURY
DOPRAVA
MĚŘÍTKO 1 : 10 000

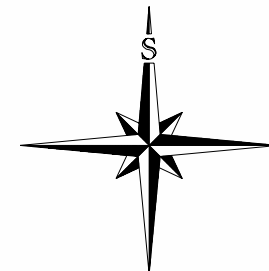

LEGENDA

PLOCHY STABILIZOVANÉ	PLOCHY ZMĚN VYUŽITÍ ÚZEMÍ	
		HRANICE ŘEŠENÉHO ÚZEMÍ = HRANICE OBCE
		ZASTAVĚNÉ ÚZEMÍ
		ZASTAVITELNÉ PLOCHY A PLOCHY PŘESTAVBY
		ŽELEZNICE (OP 60m)
		ŽELEZNIČNÍ STANICE (ZST)
		SILNICE I. TŘÍDY (OP 50m)
		SILNICE II. TŘÍDY (OP 15m)
		SILNICE III. TŘÍDY (OP 15m)
		MÍSTNÍ KOMUNIKACE
		KORIDOR PRO DOPRAVNÍ A TECHNICKOU INFRASTRUKTURU
		OKRUŽNÍ KŘÍŽOVATKA
		CYKLOSTEZKY
		PARKOVIŠTĚ
		ZASTÁVKA AUTOBUSU
		MOST
		ČASOVÁ DOSTUPNOST K AUTOBUSOVÉ ZASTÁVCE (5 min., 8 min.)
		OCHRANNÁ PÁSMA SILNIC
		OCHRANNÉ PÁSMO ŽELEZNICE

ZÁZNAM O ÚČINNOSTI

A) SPRÁVNÍ ORGÁN, KTERÝ ÚZEMNÍ PLÁN VYDAL: ZASTUPITELSTVO OBCE DOLNÍ PODLUŽÍ

B) ČÍSLO JEDNACÍ: 108/2010

DATUM VYDÁNÍ: 6.5. 2010

DATUM NABYTÍ ÚČINNOSTI:

C) JMÉNO A PŘÍJMENÍ, FUNKCE OPRAVNĚNÉ OSOBY
POŘIZOVATELE: JOSEF PECINOVSKÝ
STAROSTA OBCE

RAZÍTKO A PODPIS

POŘIZOVATEL

MĚSTSKÝ ÚŘAD VARNSDORF

PROJEKTANT URBANISTICKÉ ČÁSTI

AGROURBANISTICKÝ ATÉLIER
PROJEKTOVÉ PRÁCE
První & Šumperk 8

ODPOVĚDNÝ PROJEKTANT

ING. STANISLAV ZEMAN

DIGITÁLNÍ ZPRACOVÁNÍ

DIGITÁLNÍ ZPRACOVÁNÍ
SIGMA 1000 2011, 2012, 2013, 2014

NÁZEV AKCE

OBEC DOLNÍ PODLUŽÍ
ÚZEMNÍ PLÁN

ETAPA

DATUM

MĚŘÍTKO

FORMÁT

ČÍSLO VÝKRESU

ČÍSLO PŘÍLOHY

NÁZEV VÝKRESU

KONCEPCE VEŘEJNÉ INFRASTRUKTURY - DOPRAVA

ČÁST DOKUMENTACE

GRAFICKÁ ČÁST
ÚZEMNÍHO PLÁNU

5